



ΑΝΤΛΙΟΣΤΑΣΙΟ ΣΤΟΝ ΒΙΟΛΟΓΙΚΟ

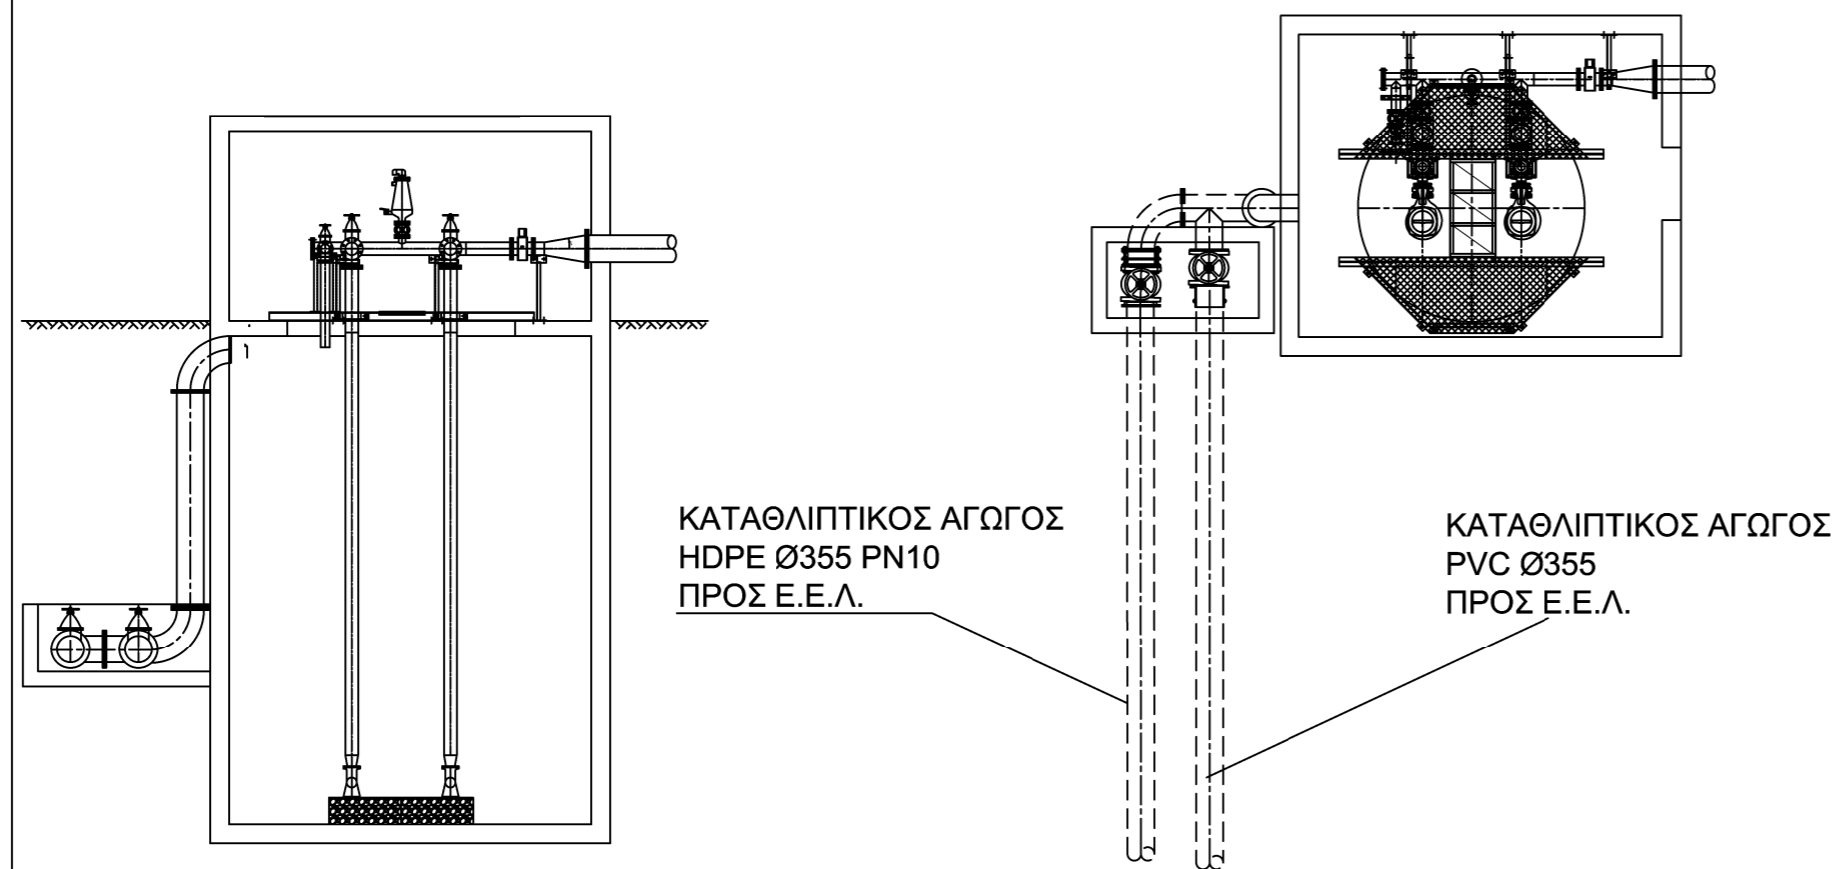

ΑΝΤΛΙΟΣΤΑΣΙΟ ΣΤΟ ΝΑΥΣΙΚΑ

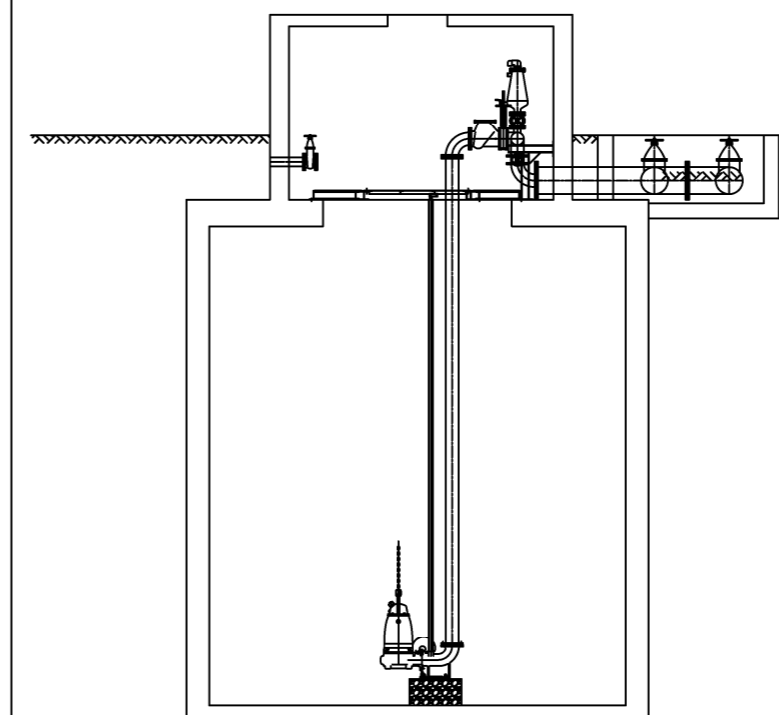

 ΕΛΛΗΝΙΚΗ ΔΗΜΟΚΡΑΤΙΑ ΝΟΜΟΣ ΦΩΚΙΔΑΣ ΔΗΜΟΣ ΔΕΛΦΩΝ 		
ΚΥΡΙΟΣ ΤΟΥ ΕΡΓΟΥ : ΔΕΥΑ Δ. ΔΕΛΦΩΝ		
ΕΡΓΟ : ΑΝΤΙΚΑΤΑΣΤΑΣΗ ΚΑΤΑΘΛΙΠΤΙΚΟΥ ΑΓΩΓΟΥ ΛΥΜΑΤΩΝ ΑΠΟ ΑΝΤΛΙΟΣΤΑΣΙΟ Α2 ΕΩΣ ΑΝΤΛΙΟΣΤΑΣΙΟ ΕΙΣΟΔΟΥ ΕΕΛ ΙΤΕΑΣ Δ.Ε. ΙΤΕΑΣ Δ. ΔΕΛΦΩΝ		
ΜΕΛΕΤΗΤΗΣ : ΔΙΕΥΘΥΝΣΗ ΤΕΧΝΙΚΩΝ ΥΠΗΡΕΣΙΩΝ		
ΘΕΣΗ : Δ.Ε. ΙΤΕΑΣ ΔΗΜΟΥ ΔΕΛΦΩΝ		
ΚΑΙΜΑΚΑ : 1:50	ΗΜΕΡΟΜΗΝΙΑ ΣΥΝΤΑΞΗΣ : ΜΑΡΤΙΟΣ 2022	
ΤΙΤΛΟΣ ΣΧΕΔΙΟΥ : ΑΝΤΛΙΟΣΤΑΣΙΟ ΟΨΗ		
ΑΡ. ΣΧ : AN1		
ΑΜΦΙΣΣΑ .../2022 ΣΥΝΤΑΧΘΗΚΕ Ο Ειδικός Συνεργάτης Δήμου Δελφών	ΑΜΦΙΣΣΑ .../2022 ΕΛΕΓΧΘΗΚΕ Η Αναπληρώτρια Προϊσταμένη Τμήματος Μελετών Δ.Τ.Υ.	ΑΜΦΙΣΣΑ .../2022 ΘΕΩΡΗΘΗΚΕ Η Αναπληρώτρια Προϊσταμένη Δίνας Τεχνικών Υπηρεσιών
ΑΘΑΝΑΣΙΟΣ ΠΑΝΑΓΙΩΤΟΠΟΥΛΟΣ Ηλεκτρολόγος Μηχανικός ΠΕ	ΑΣΠΑΣΙΑ ΡΑΛΛΗΟΥ Μηχανικός Μεταλλείων ΠΕ	ΕΥΓΕΝΙΑ ΠΕΛΑΓΙΩΝΟΠΟΥΛΟΥ Τοπογράφος Μηχανικός ΠΕ