


ΕΕΛ ΙΤΕΑΣ  
ΑΝΤΛΙΟΣΤΑΣΙΟ ΕΙΣΟΔΟΥ

ΑΝΤΛΙΟΣΤΑΣΙΟ Α2

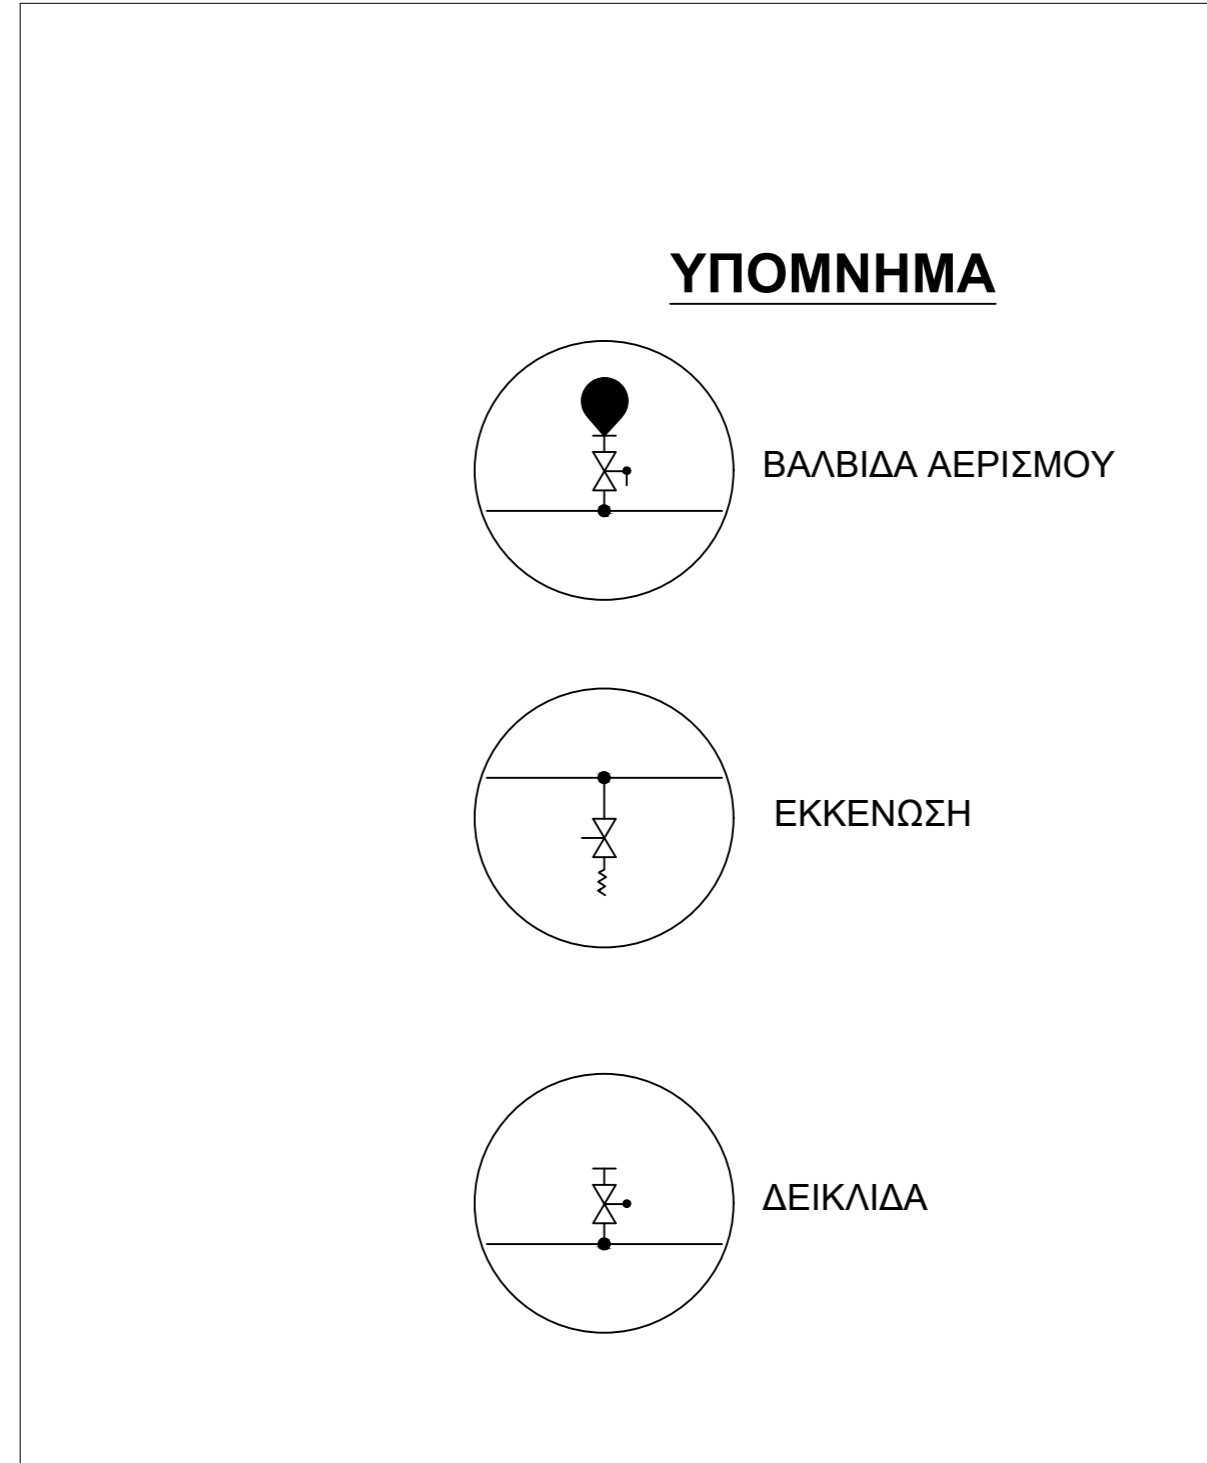

ΣΗΜΕΙΟ	Χ	Ψ	ΑΠΟΣΤΑΣΗ ΠΡΟΗΓ.
1	362286.34	4254630.02	--
2	362296.95	4254664.91	36.46
3	362300.75	4254680.55	16.10
4	362310.25	4254715.02	35.76
5	362319.88	4254750.63	36.89
6	362303.38	4254796.96	49.18
7	362288.08	4254841.90	47.47
8	362242.09	4254854.74	47.74
9	362262.77	4254926.08	74.27
10	362179.25	4254950.27	86.95
11	362139.22	4255118.37	172.81
12	362022.69	4255530.11	427.91
13	362025.56	4255546.39	16.54
14	362010.05	4255562.86	22.62
15	361993.30	4255577.06	21.96
16	361955.38	4255609.42	49.85
17	361918.50	4255638.52	46.98
18	361849.90	4255705.35	95.77
19	361821.87	4255754.81	56.85
20	361793.07	4255820.32	71.56
21	361777.31	4255856.11	39.11
22	361766.86	4255934.75	79.33
23	361789.11	4256005.55	74.21
24	361803.60	4256076.38	72.30
25	361798.44	4256131.08	54.95
26	361787.26	4256194.15	64.04
27	361778.46	4256274.80	81.13
28	361786.10	4256320.37	46.21
29	361801.14	4256366.45	48.47
30	361811.70	4256395.02	30.46
31	361836.85	4256416.31	32.95
32	361857.35	4256438.95	30.54
33	361874.29	4256457.40	25.04
34	361884.90	4256468.25	15.18
35	361906.79	4256494.77	34.39
36	361919.13	4256489.04	13.61

ΜΗΚΟΣ ΟΔΕΥΣΗΣ= 2.155,58m

	<b>ΕΛΛΗΝΙΚΗ ΔΗΜΟΚΡΑΤΙΑ ΝΟΜΟΣ ΦΩΚΙΔΑΣ ΔΗΜΟΣ ΔΕΛΦΩΝ</b>	
ΚΥΡΙΟΣ ΤΟΥ ΕΡΓΟΥ : ΔΕΥΑ Δ. ΔΕΛΦΩΝ		
ΕΡΓΟ : ΑΝΤΙΚΑΤΑΣΤΑΣΗ ΚΑΤΑΘΛΙΠΤΙΚΟΥ ΑΓΩΓΟΥ ΛΥΜΑΤΩΝ ΑΠΟ ΑΝΤΛΙΟΣΤΑΣΙΟ Α2 ΕΩΣ ΑΝΤΛΙΟΣΤΑΣΙΟ ΕΙΣΟΔΟΥ ΕΕΛ ΙΤΕΑΣ Δ.Ε. ΙΤΕΑΣ Δ. ΔΕΛΦΩΝ		
ΜΕΛΕΤΗΤΗΣ : ΔΙΕΥΘΥΝΣΗ ΤΕΧΝΙΚΩΝ ΥΠΗΡΕΣΙΩΝ		
ΘΕΣΗ : Δ.Ε. ΙΤΕΑΣ ΔΗΜΟΥ ΔΕΛΦΩΝ		
ΚΑΙΜΑΚΑ : 1:2500	ΗΜΕΡΟΜΗΝΙΑ ΣΥΝΤΑΞΗΣ : ΜΑΡΤΙΟΣ 2022	
ΤΙΤΛΟΣ ΣΧΕΔΙΟΥ : ΟΔΕΥΣΗ ΑΓΩΓΟΥ	ΑΡ. ΣΧ : <b>ΟΔ01</b>	
ΑΜΦΙΣΣΑ .../.../2022 ΣΥΝΤΑΧΘΗΚΕ Ο Ειδικός Συνεργάτης Δήμου Δελφών	ΑΜΦΙΣΣΑ .../.../2022 ΕΛΕΓΧΘΗΚΕ Η Αναπληρώτρια Προϊσταμένη Τμήματος Μελετών Δ.Τ.Υ.	ΑΜΦΙΣΣΑ .../.../2022 ΘΕΩΡΗΘΗΚΕ Η Αναπληρώτρια Προϊσταμένη Δ/νσης Τεχνικών Υπηρεσιών
ΑΘΑΝΑΣΙΟΣ ΠΑΝΑΓΙΟΤΟΠΟΥΛΟΣ Ηλεκτρολόγος Μηχανικός ΠΕ	ΑΣΠΑΣΙΑ ΠΑΛΑΙΟΥ Μηχανικός Μεταλλείων ΠΕ	ΕΥΓΕΝΙΑ ΠΑΥΚΡΟΝΟΠΟΥΛΟΥ Τοπογράφος Μηχανικός ΠΕ